




**SPAZI CONDIVISI DALLE SEZIONI**  
L'organizzazione formale dell'edificio permette in modo semplice di condividere facilmente i laboratori ai diversi piani.  
La scala centrale mette in relazione attuale le diverse sezioni. I laboratori e l'aula facendo sì che tutti gli studenti, nel rispetto delle specificità linguistiche e didattiche, si sentano parte di un'unica grande scuola.

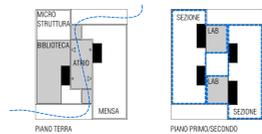

**SPAZI APERTI ALLA COMUNITA'**  
L'edificio è pensato come una struttura aperta alla comunità. Il grande atrio, luogo di incontro tra la scuola ed il paese, è pensato come una galleria dalla quale si accede alla biblioteca ed ai laboratori, senza necessariamente accedere alle sezioni scolastiche separate da una porta.

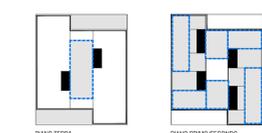


**DEDICATA OGNUNQUE**  
L'intero edificio è concepito in modo tale da permettere che tutti i suoi spazi siano pienamente utilizzabili in fine di giornata. Questo obiettivo è raggiunto in due modi:  
- facendo in modo che la luce naturale illumini in modo omogeneo ogni spazio;  
- confermando lo spazio distributivo in proiezioni di aula classe.  
Al piano terra il grande e luminoso atrio che collega visivamente le diverse sezioni, può diventare luogo adatte a spettacoli, riunioni e assemblee, sia per la scuola che per la comunità.  
I due spazi pavimentati all'interno della scuola sono inteso ad uso esterno ed i ricorri scolastici oltre ad accogliere il flusso degli studenti, possono essere utilizzati come prolungamento dell'atrio in occasione di specifici eventi.

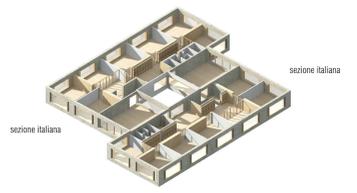

sezione italiana




sezione tedesca

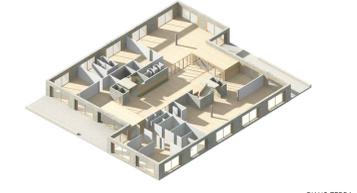


sezione jolly



PIANO TERRA  
Microstruttura  
Amministrazione  
Mensa  
Biblioteca

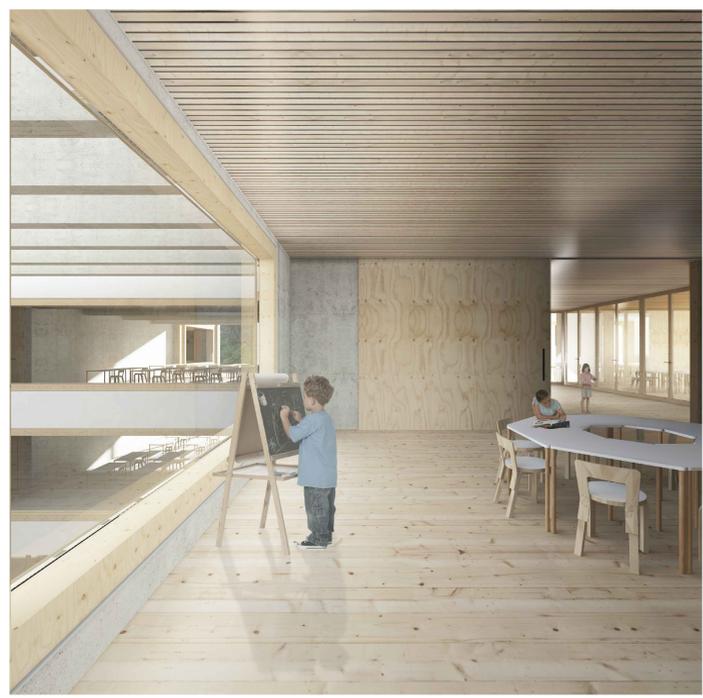

PIANTA PIANO SECONDO  
scala 1:200

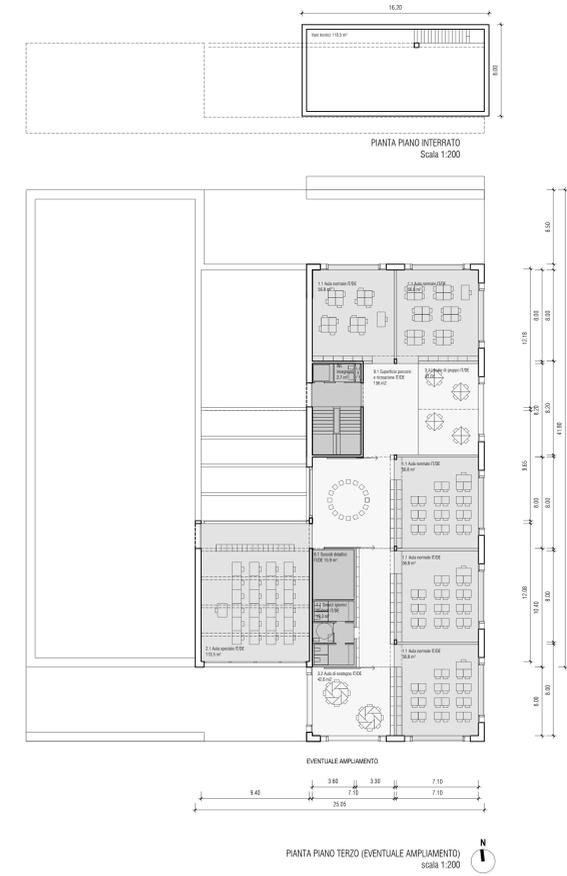

PIANTA PIANO TERZO (EVENTUALE AMPLIAMENTO)  
scala 1:200