




Außenansicht - Garten




Innenansicht - 1.OG




Außenansicht - Nord-Ost

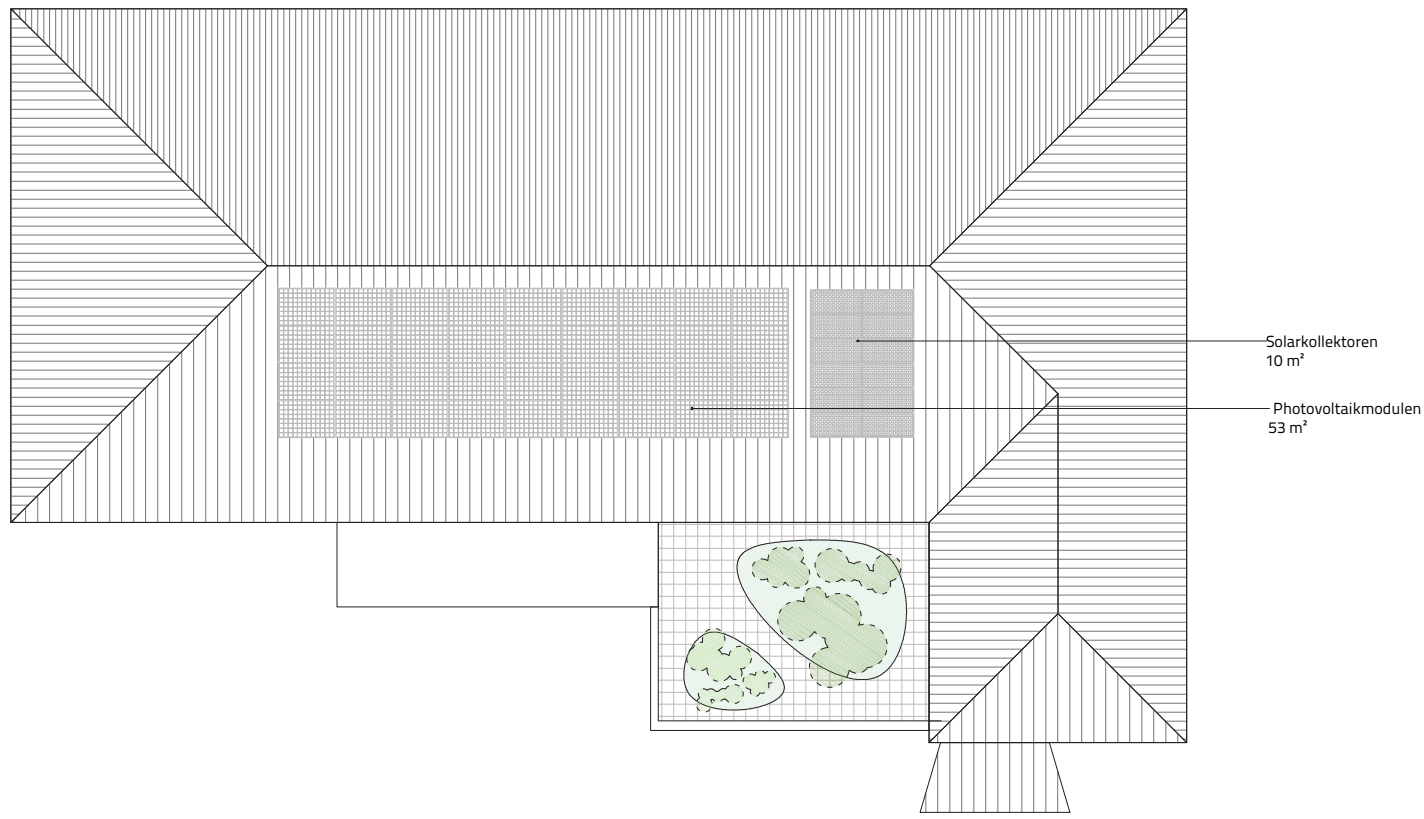



Planungswettbewerb Schulkomplex St. Jakob AA22AA

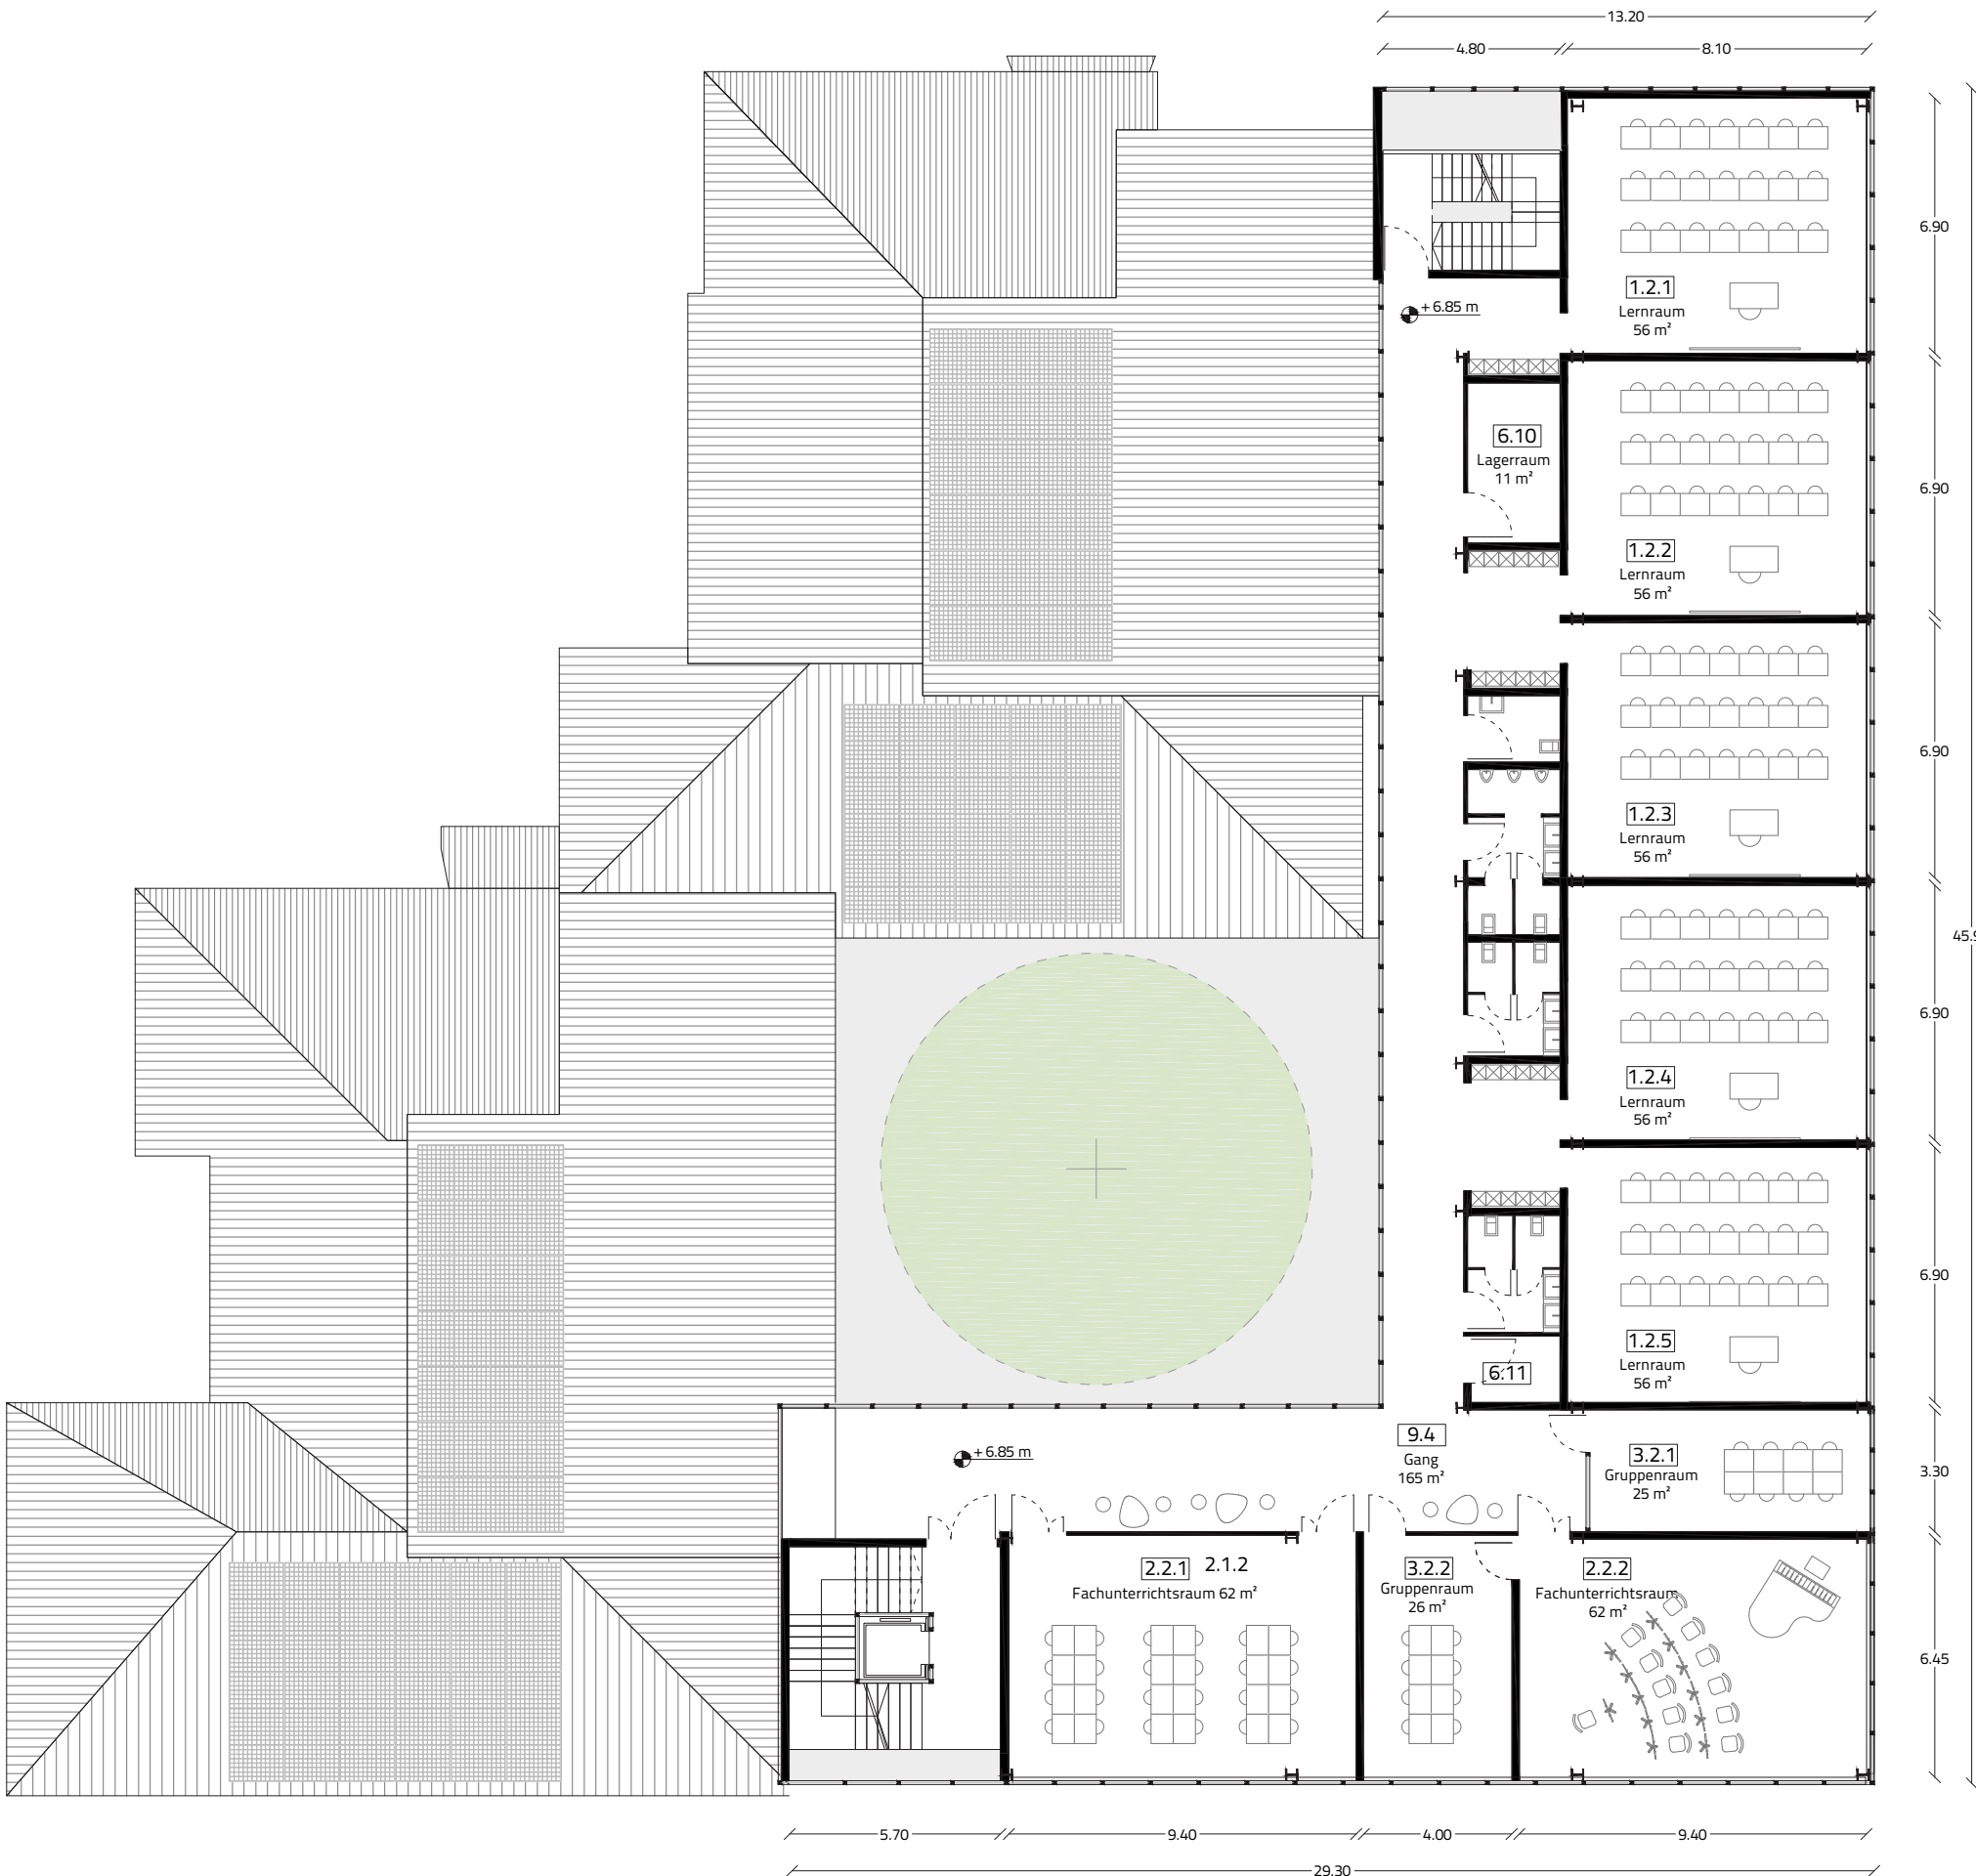


Grundriss 2. Obergeschoss Schule - Dachgeschoss Mensa- M. 1:200

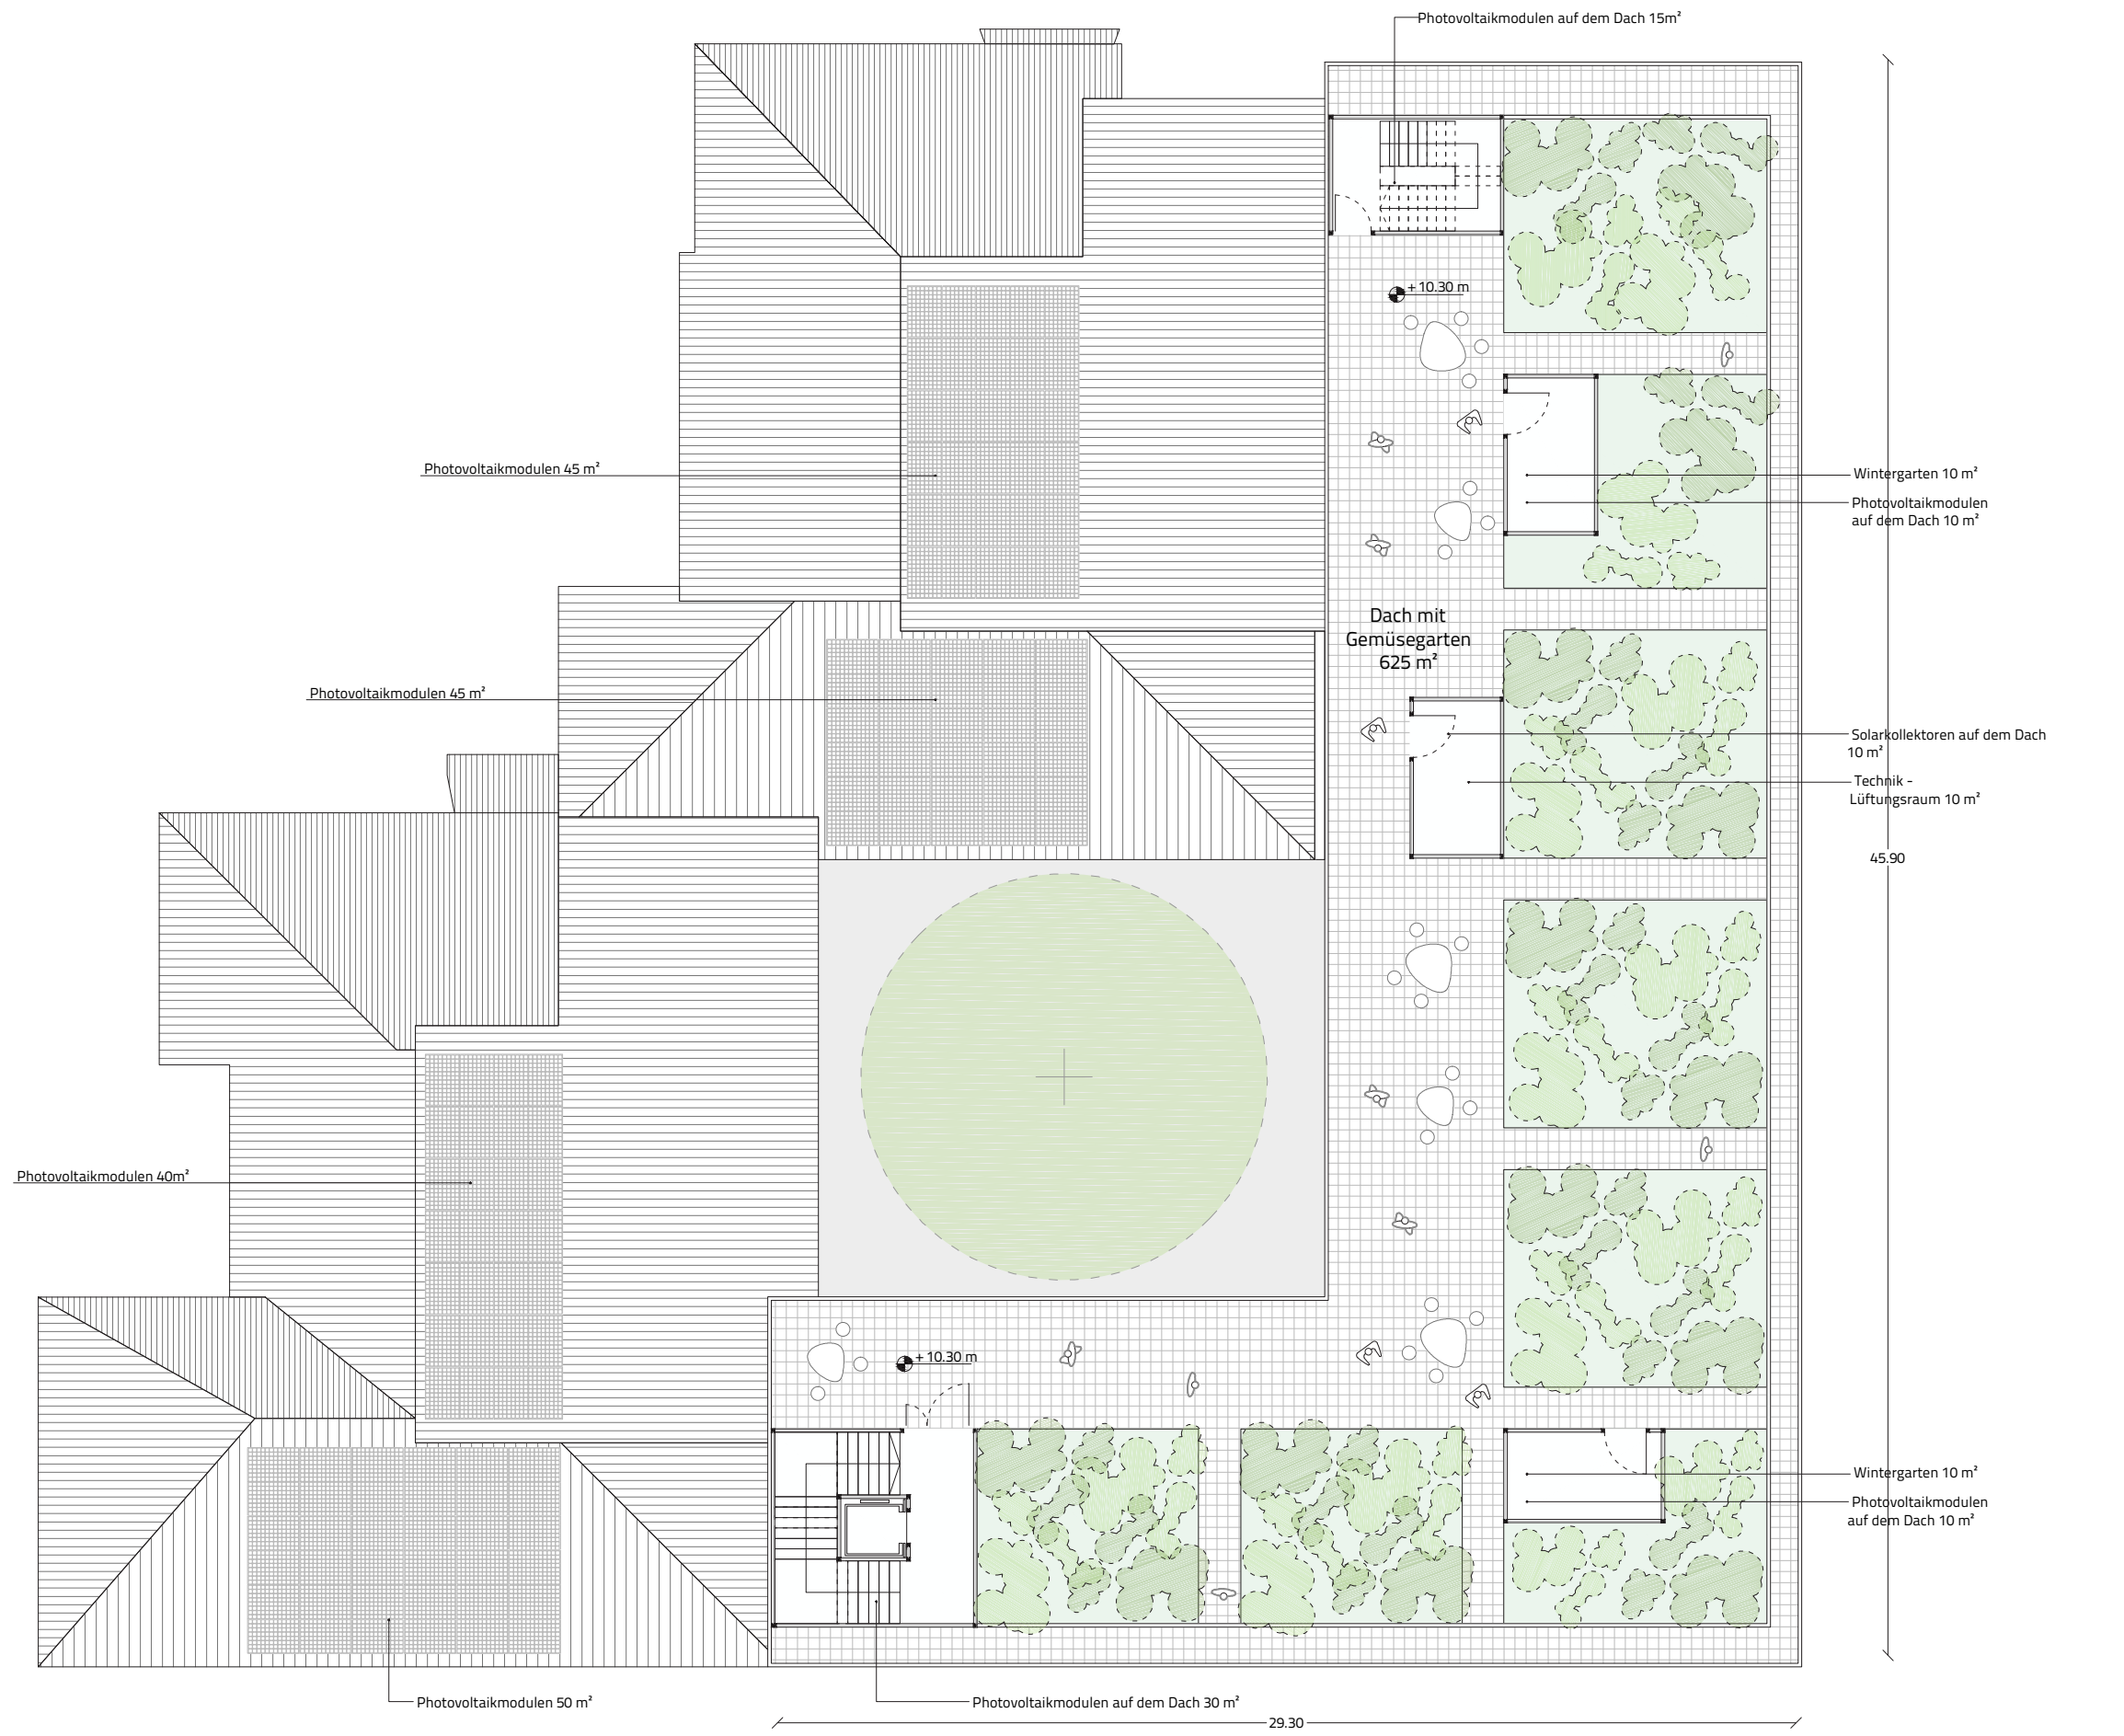


Grundriss Dachgeschoss - M. 1:200

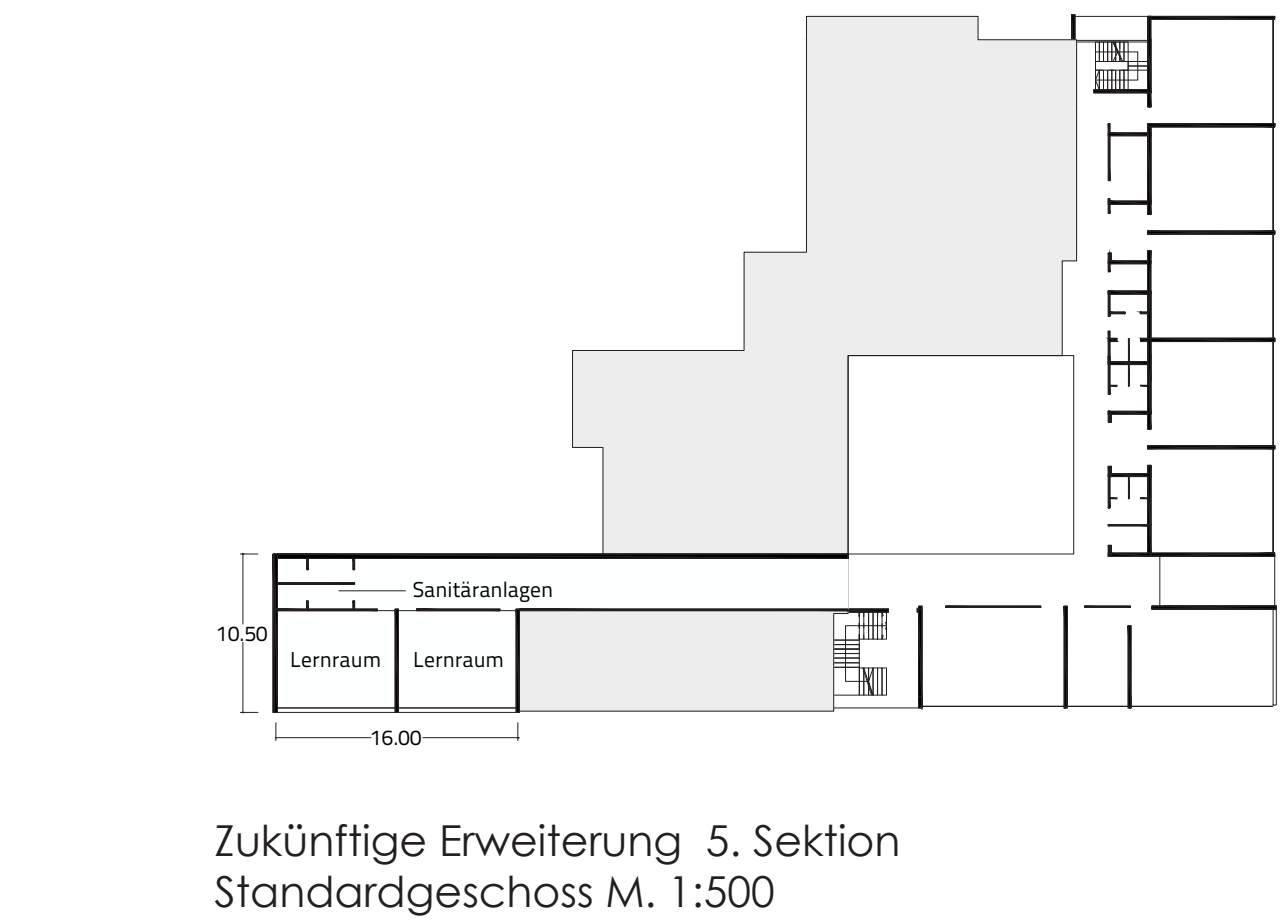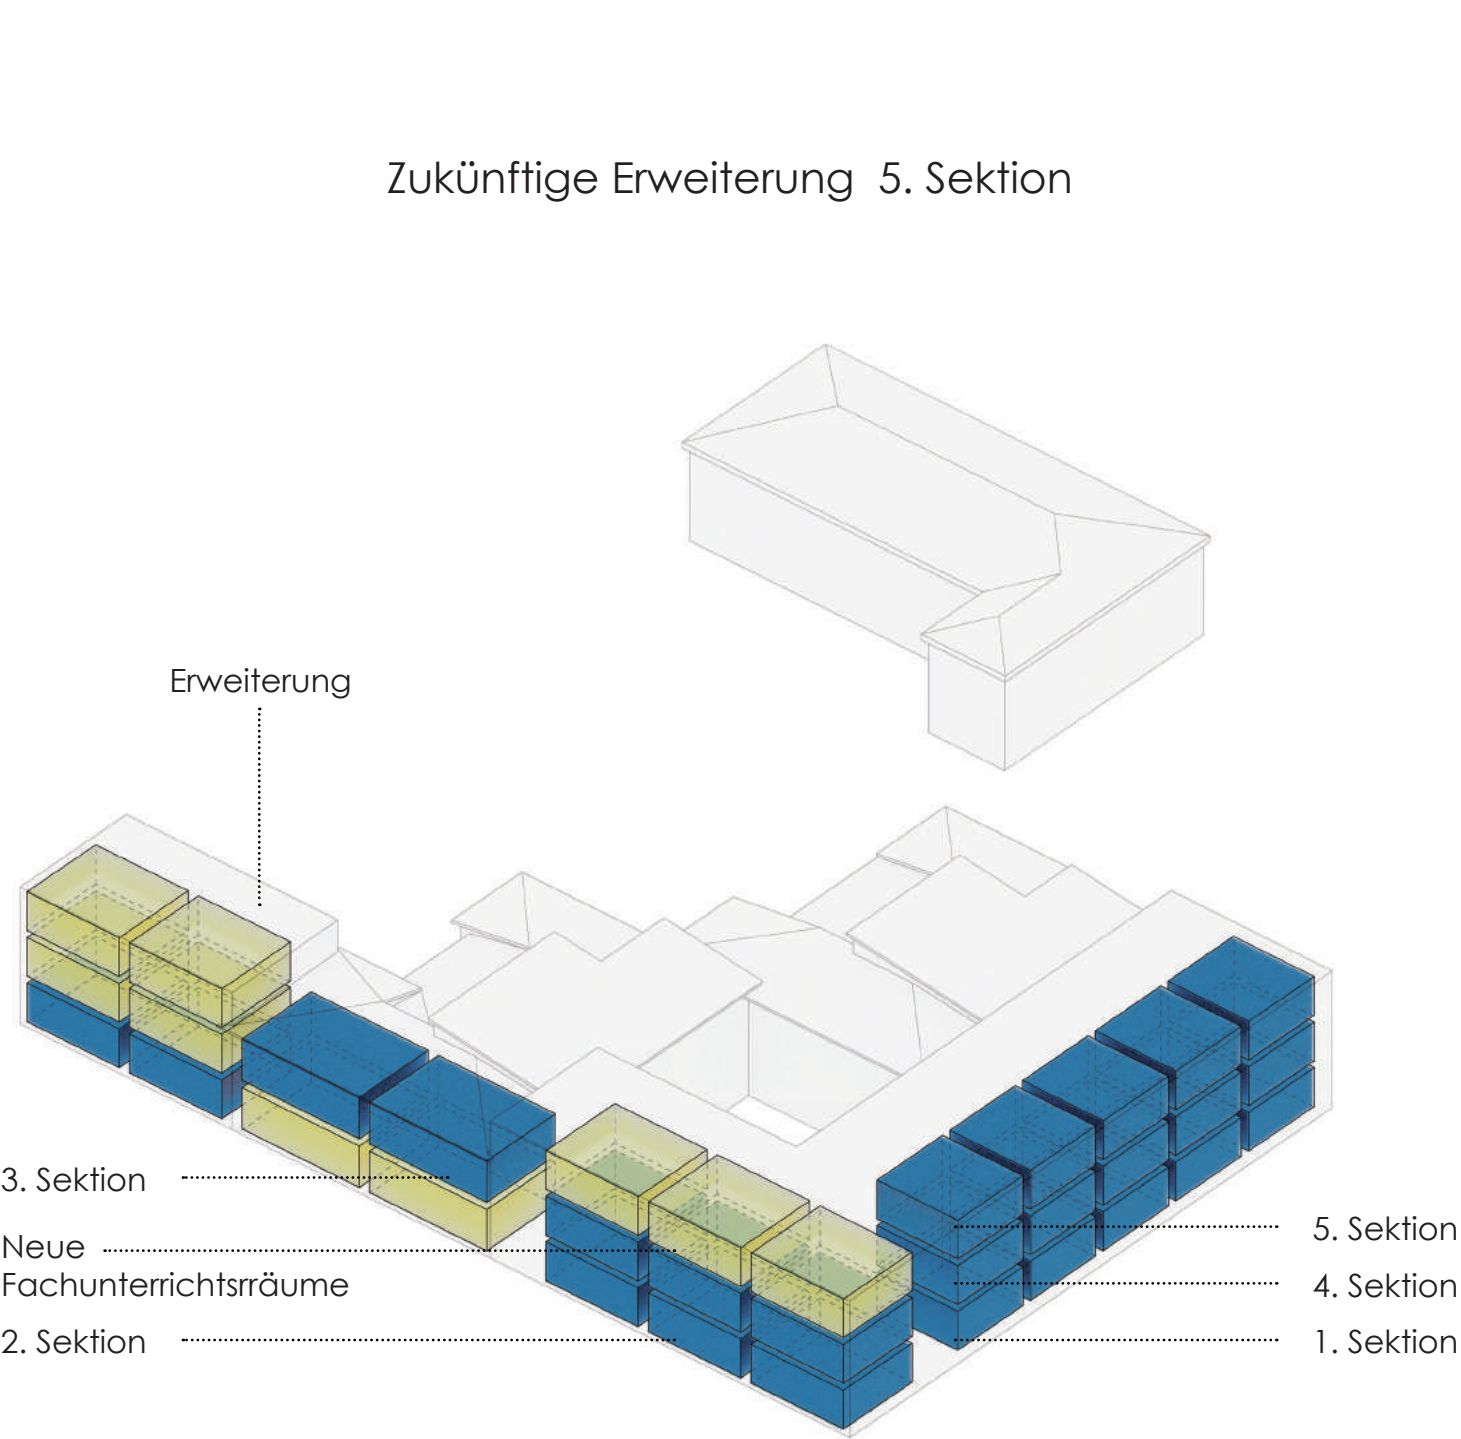

Schnitt C - M. 1:200

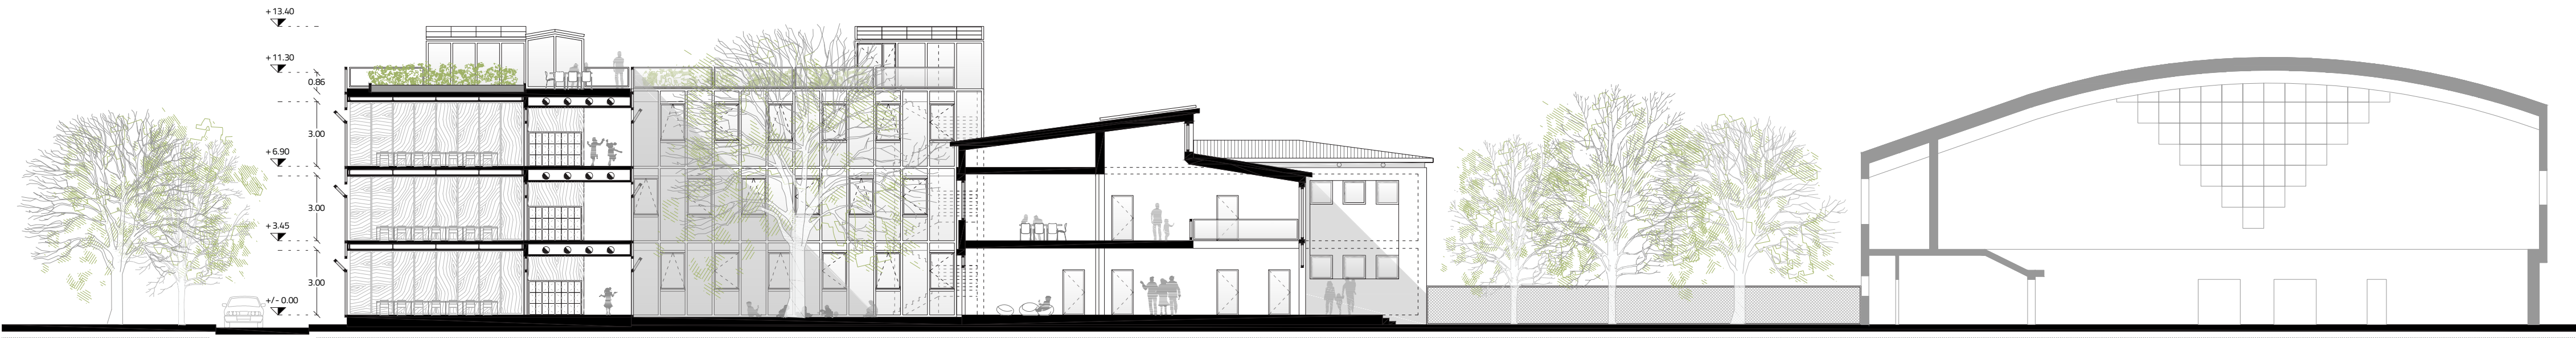

Schnitt A - M. 1:200

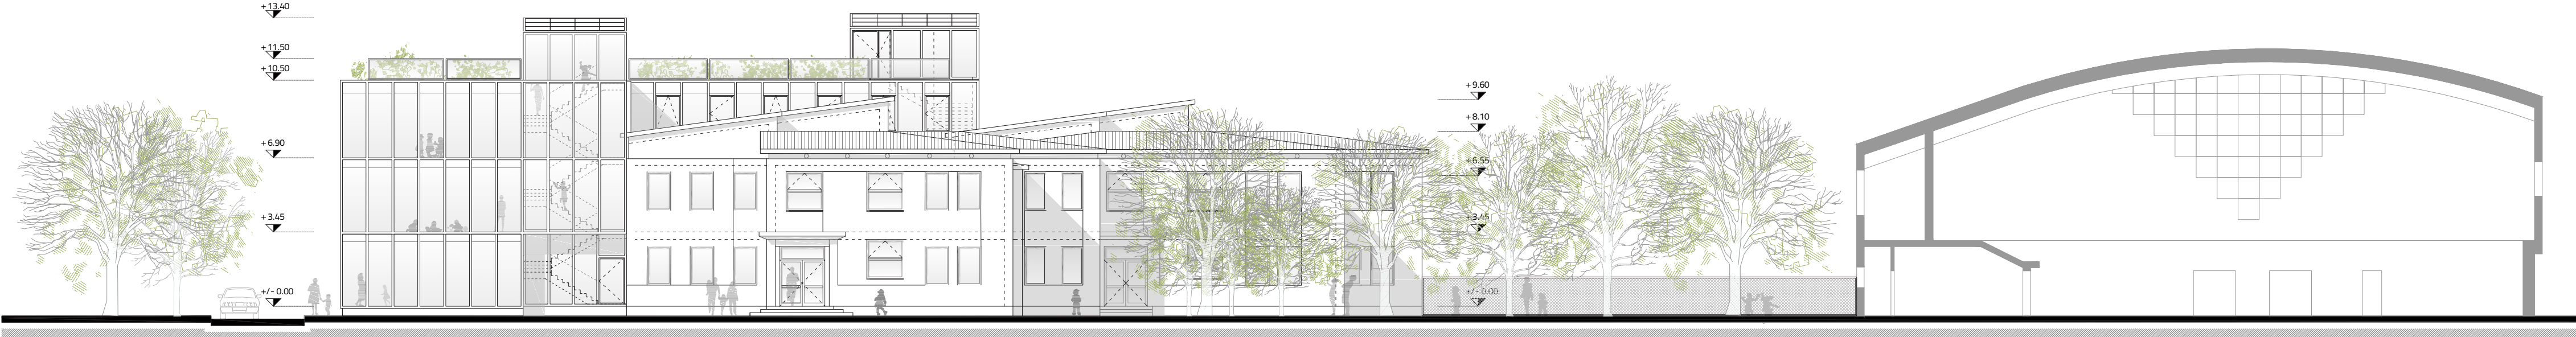

Ansicht 4 - M. 1:200