





Blick vom Garten


BAUPHASEN

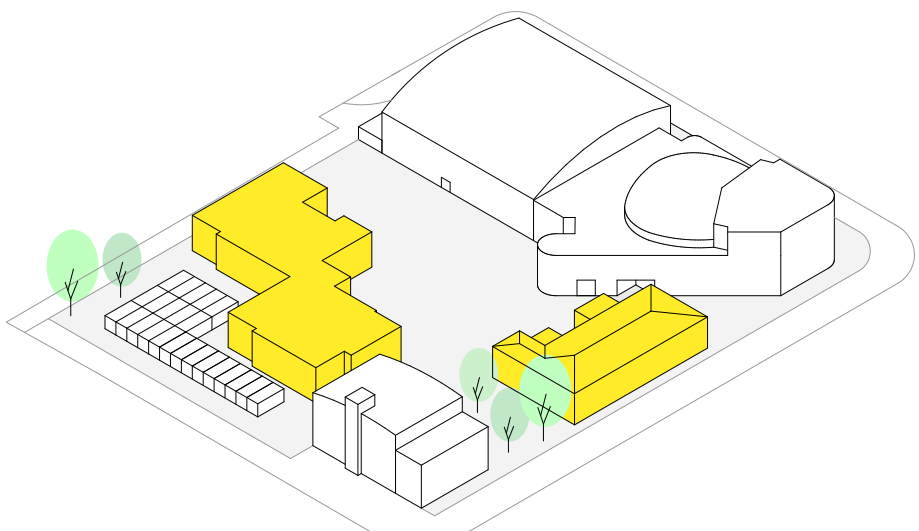


Abbruch der bestehenden Grundschulgebäude und der ehemaligen Turnhalle.

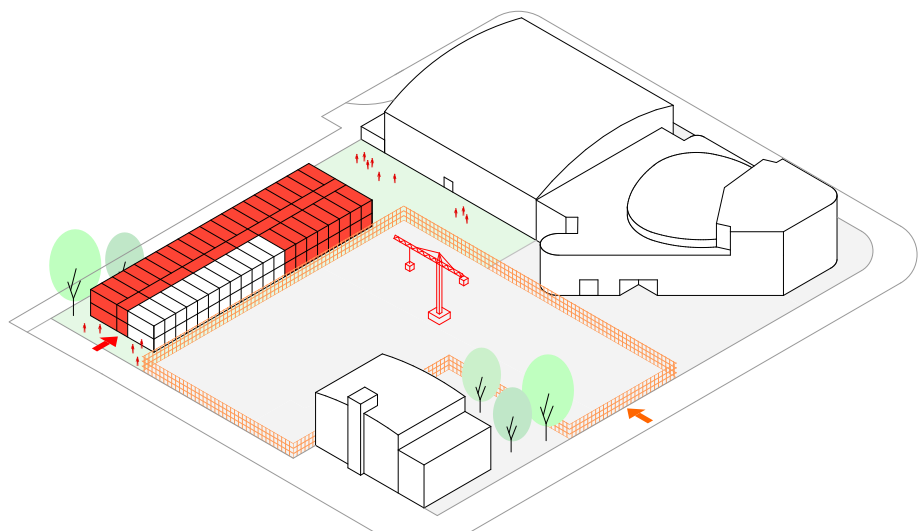

Versetzen der vorhandenen Container und Aufstellen der neuen für die provisorische Grundschule im südlichen Bereich des Projektareals. Absperren des Baustellenbereichs mittels Bauzaun. Die direkte Zufahrt erfolgt von der Hilberhofstraße von Westen.

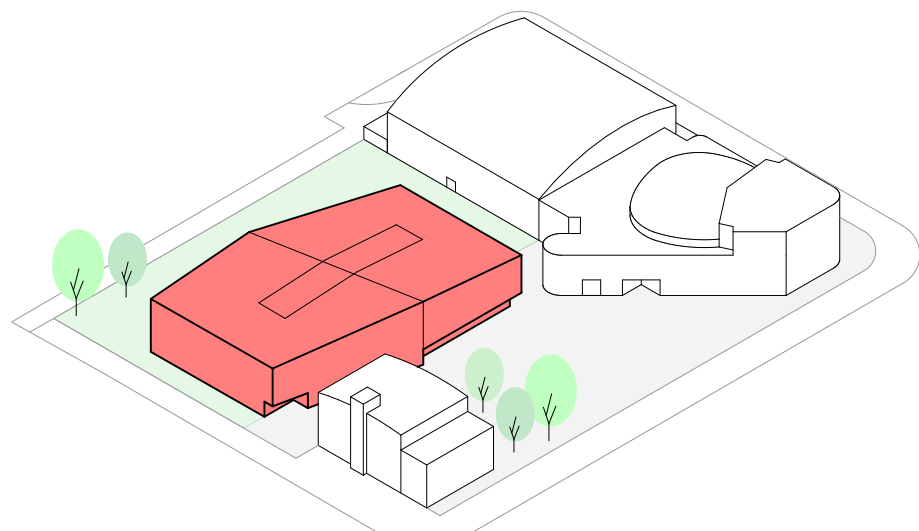

Errichten des neuen Gebäudes und Gestaltung des neuen Platzes. Umzug des Schulbetriebs ins neue Gebäude und Fertigstellung der Gartenanlagen.

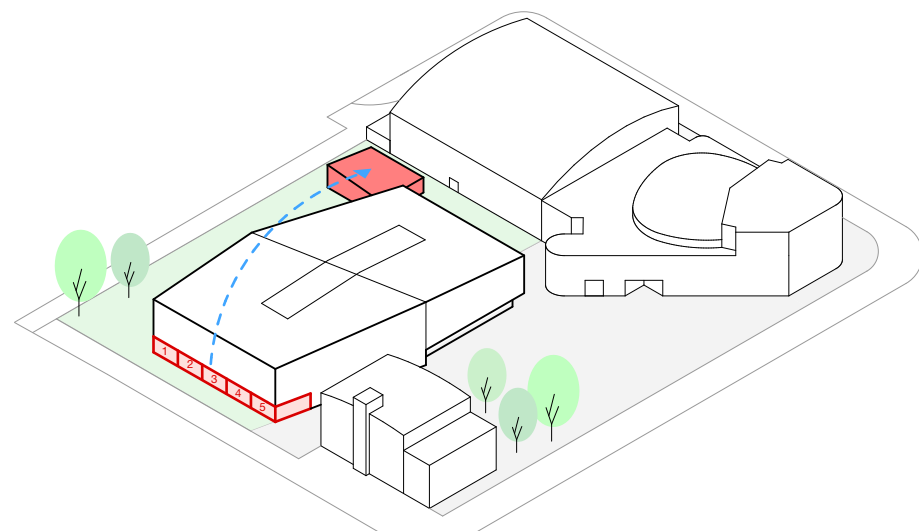

Dank der modularen Struktur ist eine Schulerweiterung möglich, ohne die Gebäudeform verändern zu müssen. Die Kindertagesstätte wird in ein neues Gebäude verlegt und die freierwerdende Fläche für die neuen Klassenräume genutzt.




Fachunterrichtsraum




Pausenfläche und Fachunterrichtsräume



Ansicht Süd 1:200

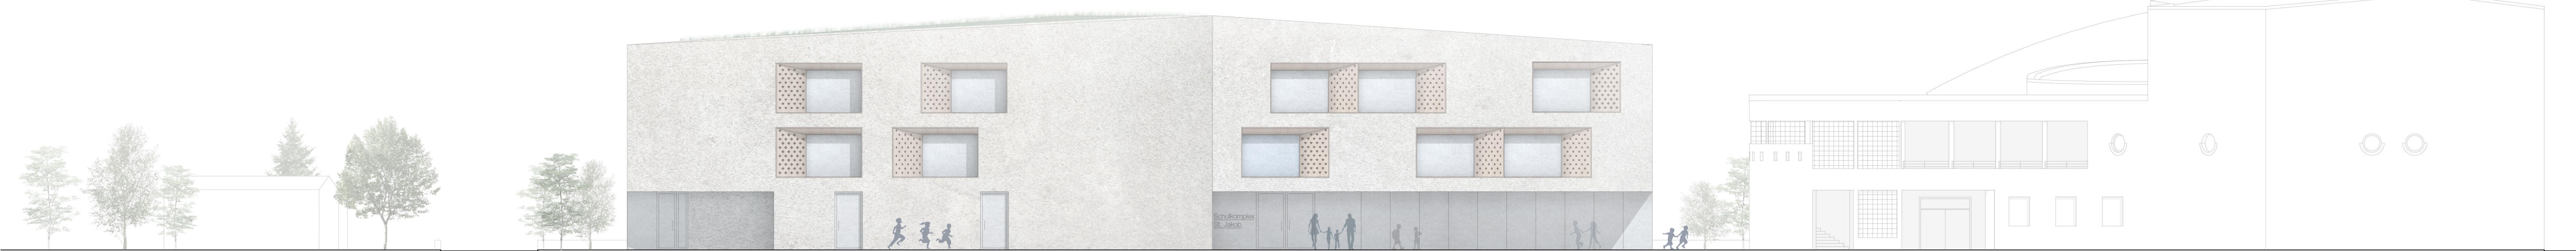

Ansicht Nord 1:200

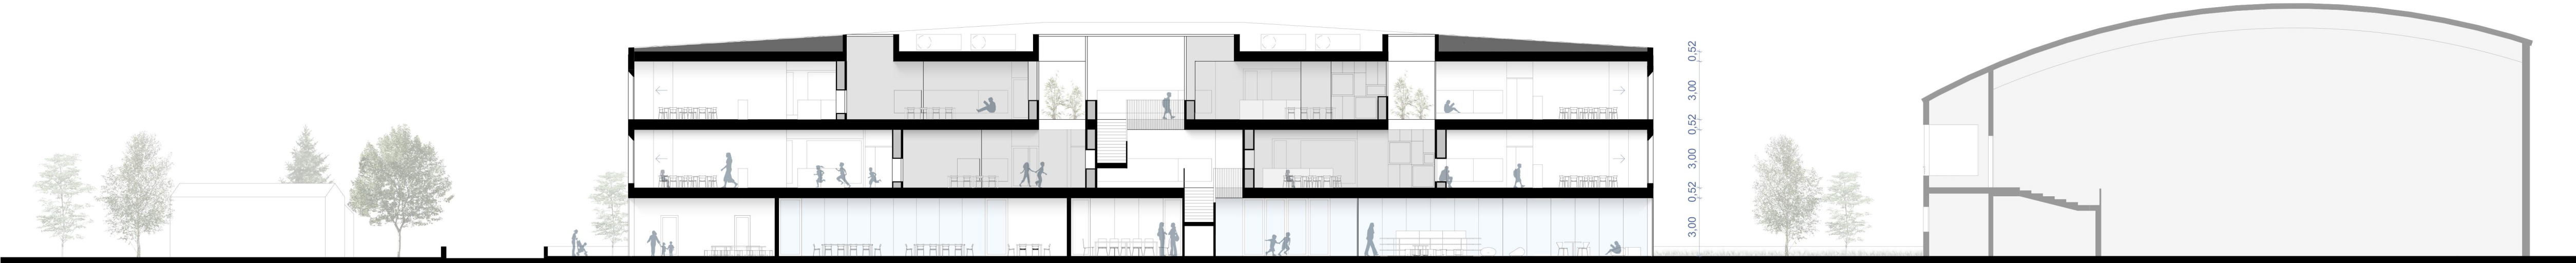

Schnitt A-A 1:200

Erdbeschoss und Obergeschoss unterscheiden sich im Tragsystem.
Zur Überbrückung der großen freien Flächen im Erdgeschoss bietet sich Stahlbeton für horizontale sowie vertikale Bauelemente an.
In den Obergeschossen gestattet das modulare Tragsystem mit Holz- und Wandpaneelen eine schnelle Montage auf der Baustelle.

