


TAV
3 | 3



VISTA CLUSTER CON AULE E SPAZI DI GRUPPO

SCUOLA

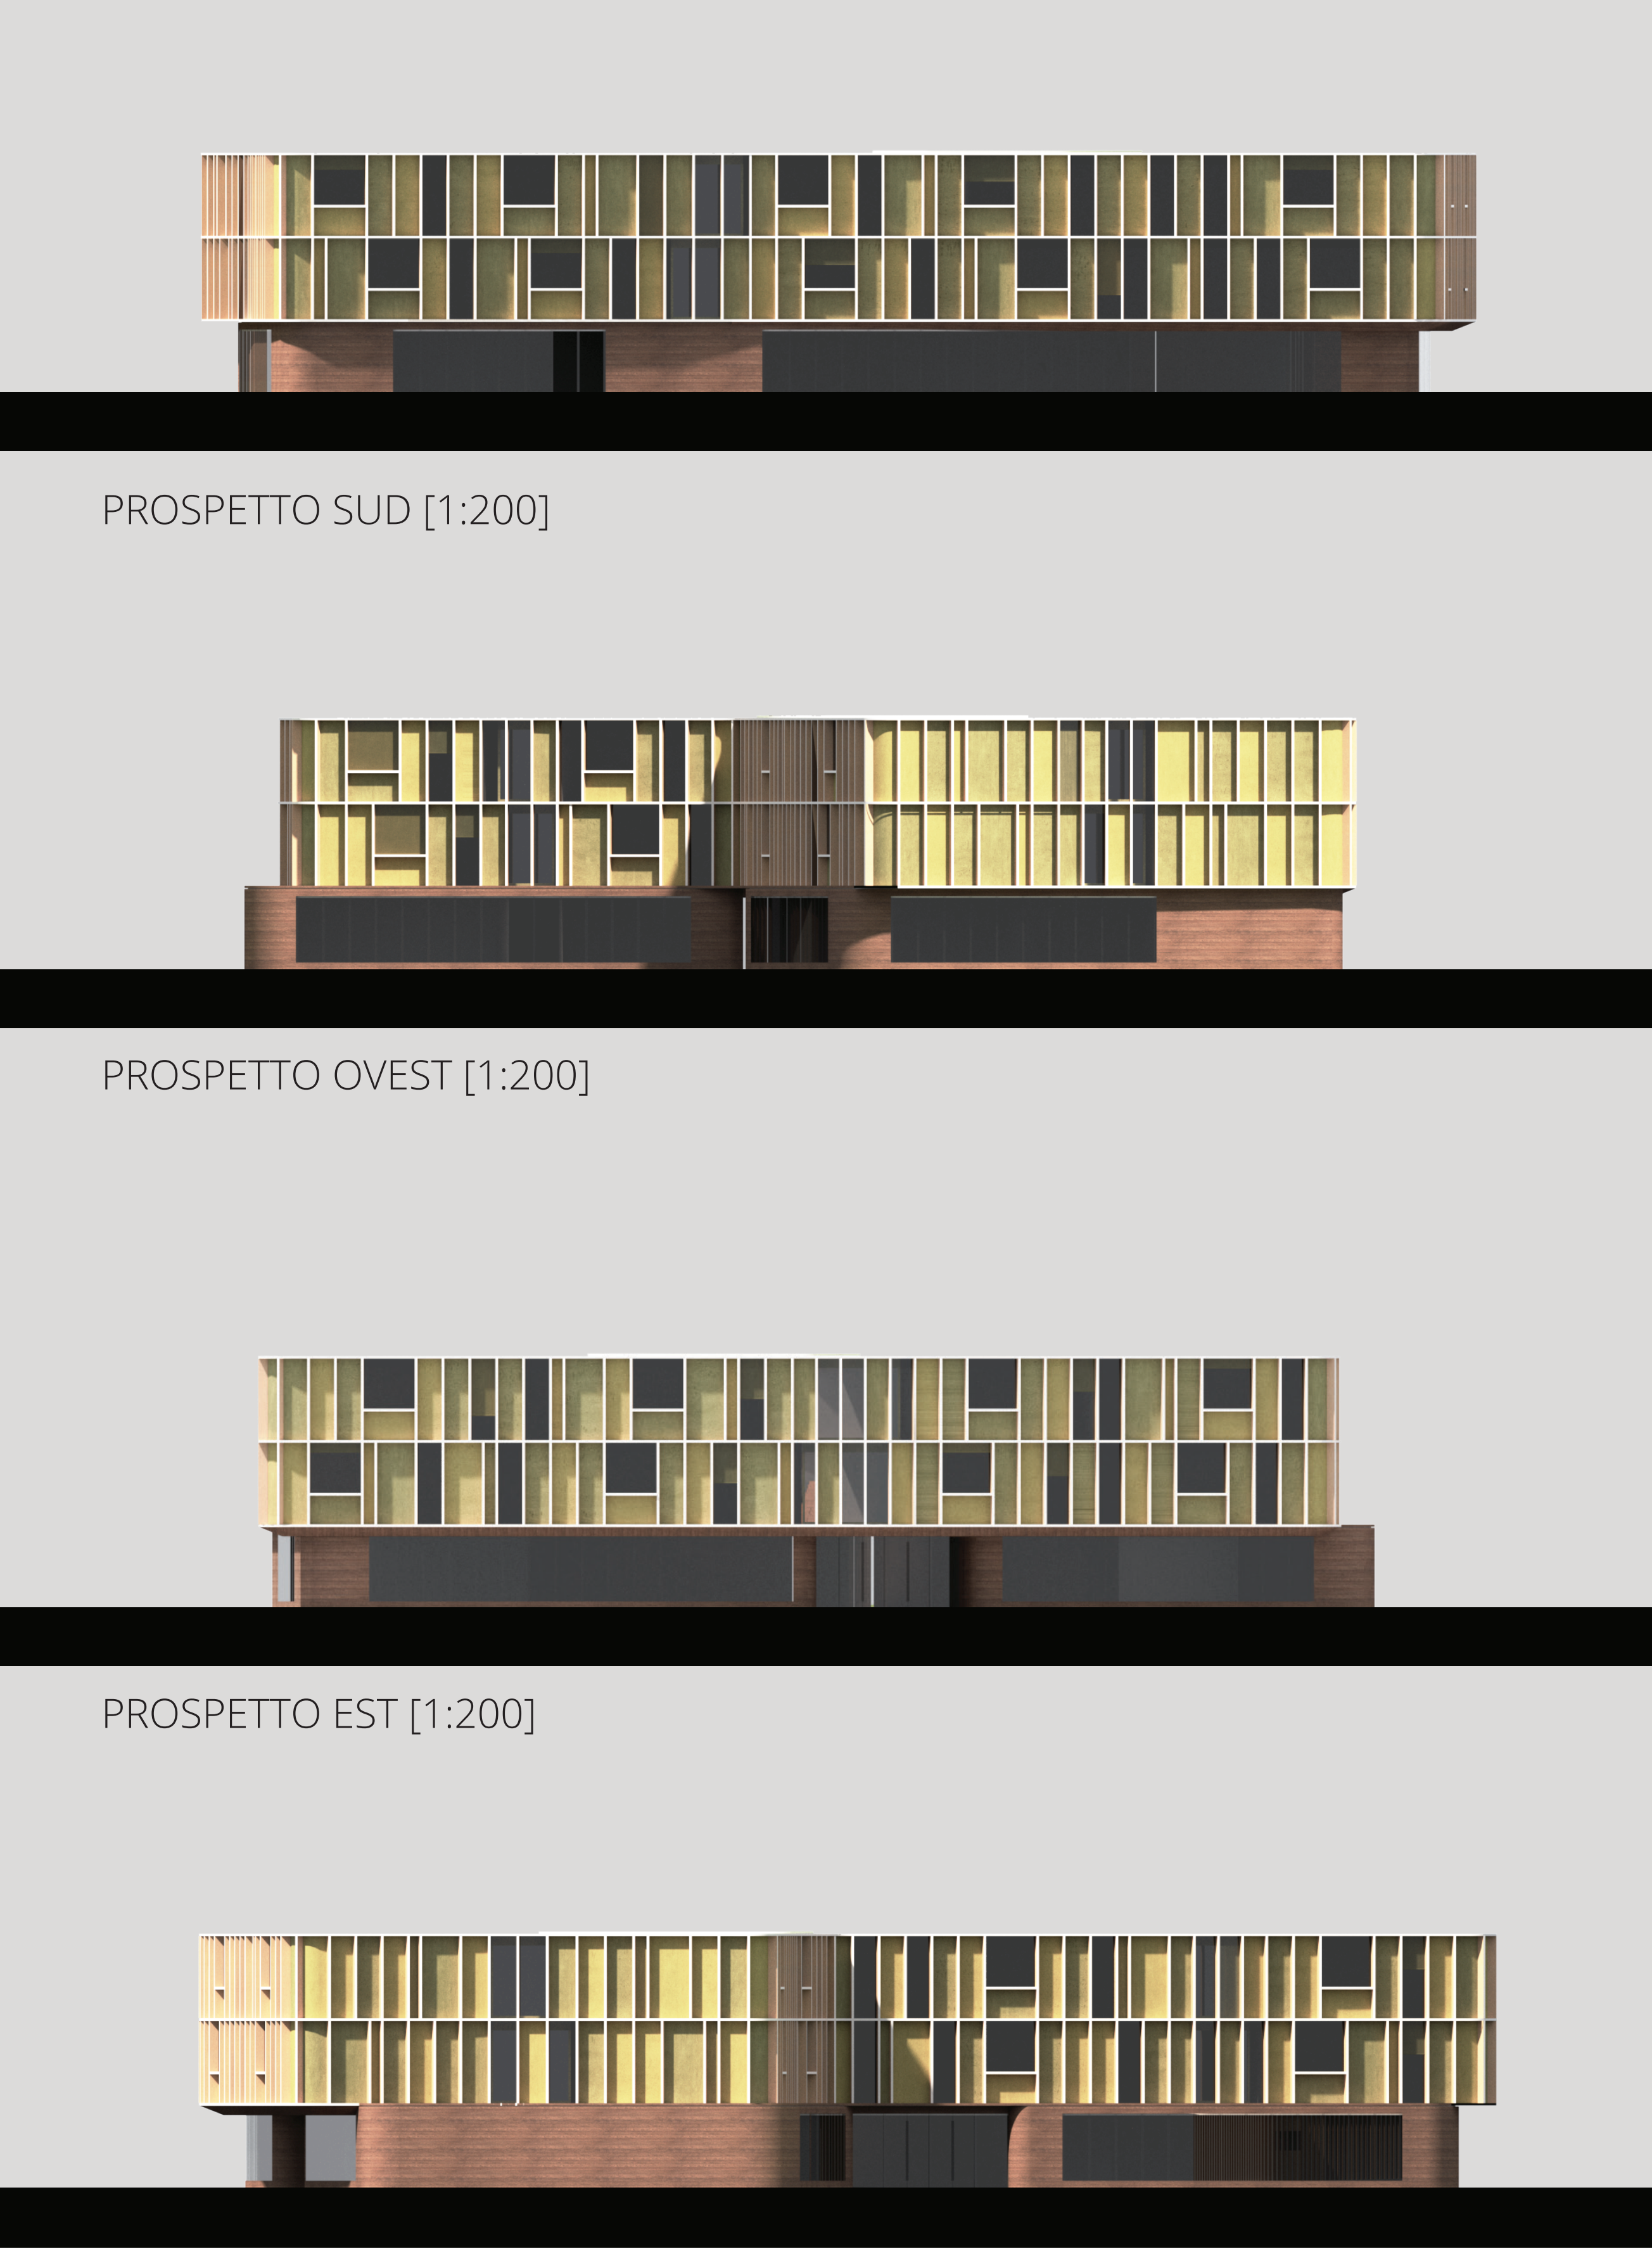


PROSPETTO SUD [1:200]

PROSPETTO OVEST [1:200]


PROSPETTO EST [1:200]

PROSPETTO NORD [1:200]

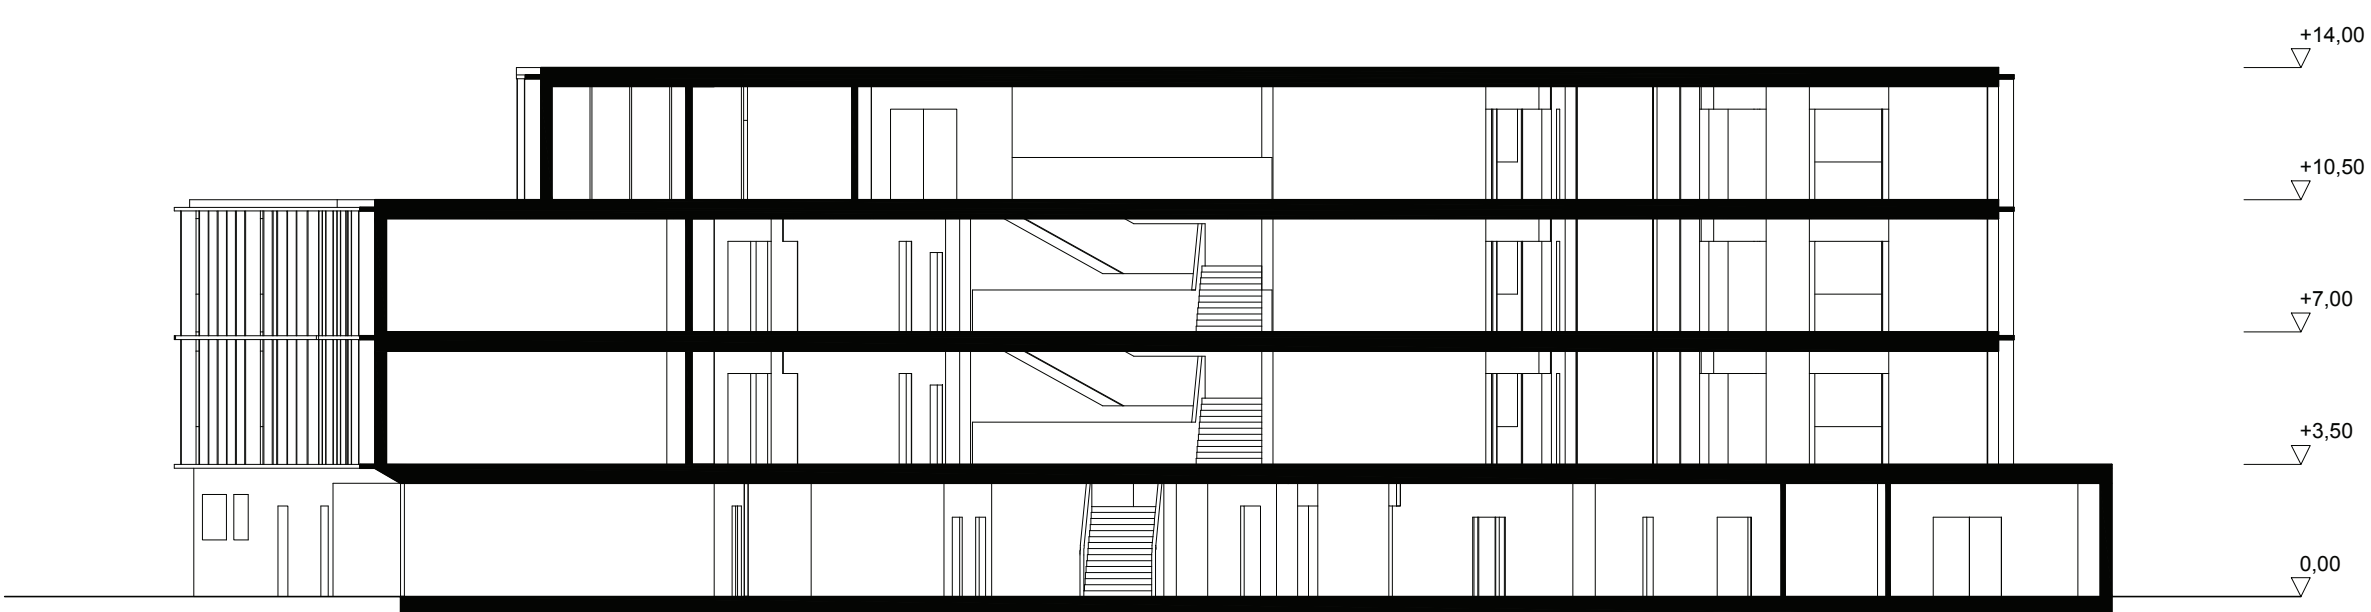

SEZIONE AMPLIAMENTO [1:200]

MICROSTRUTTURA

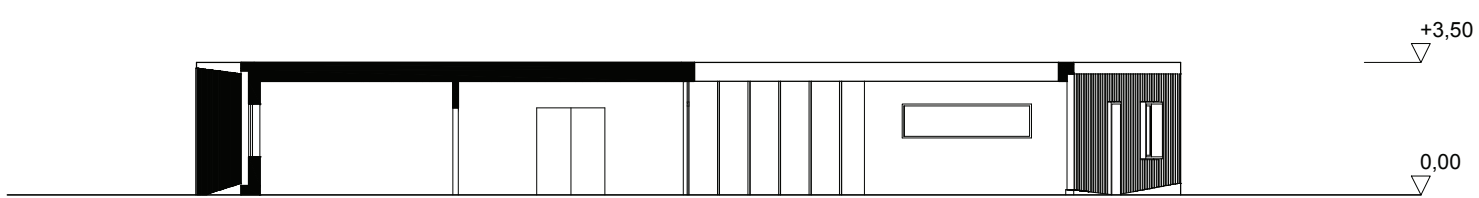


SEZIONE B - B [1:200]



PROSPETTO SUD [1:200]

PROSPETTO EST [1:200]

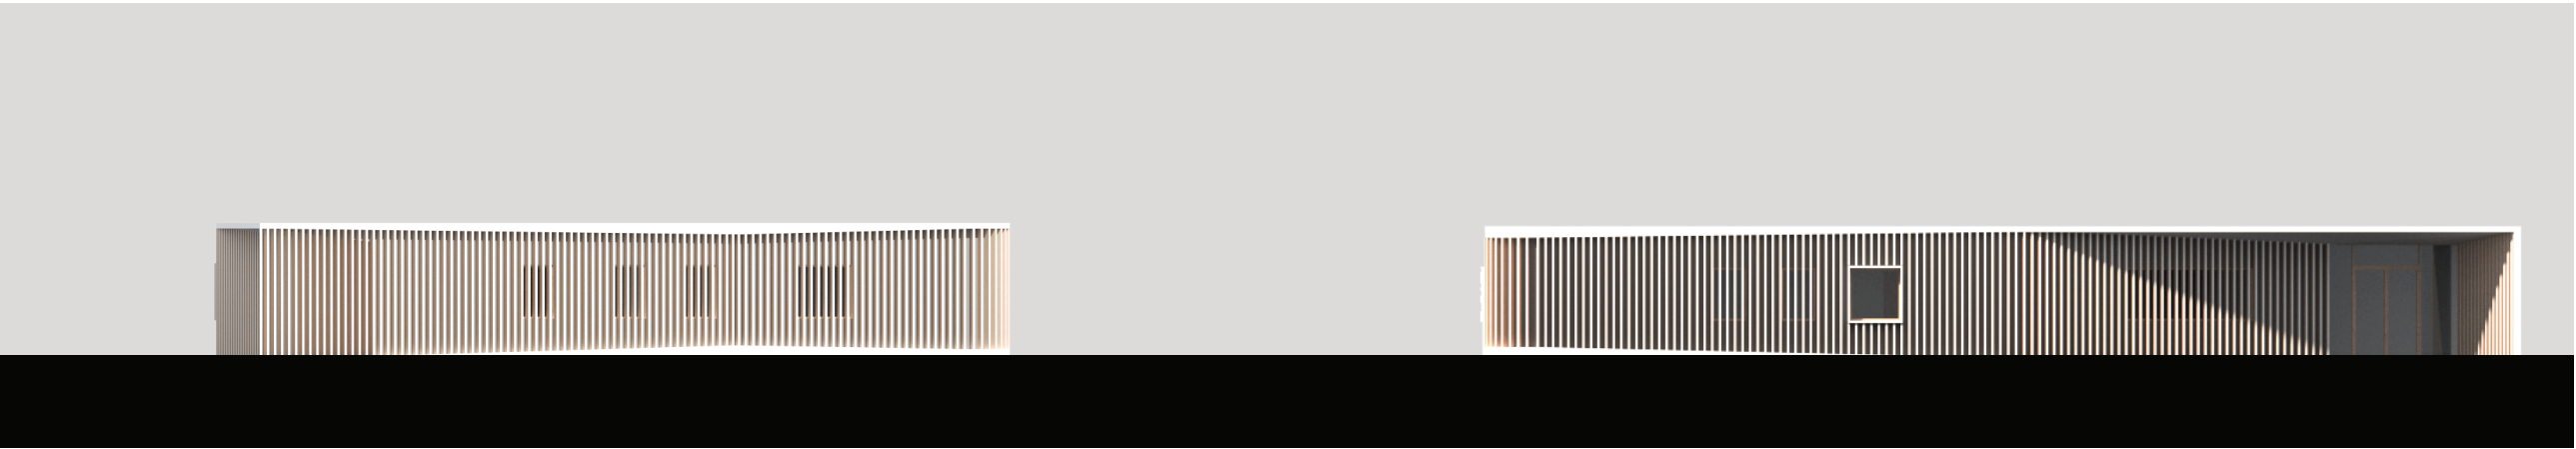

PROSPETTO OVEST [1:200]

PROSPETTO NORD [1:200]

AMPLIAMENTO SCUOLA



PIANTA AMPLIAMENTO TERZO PIANO [1:200]