




"Una Scatola Magica"

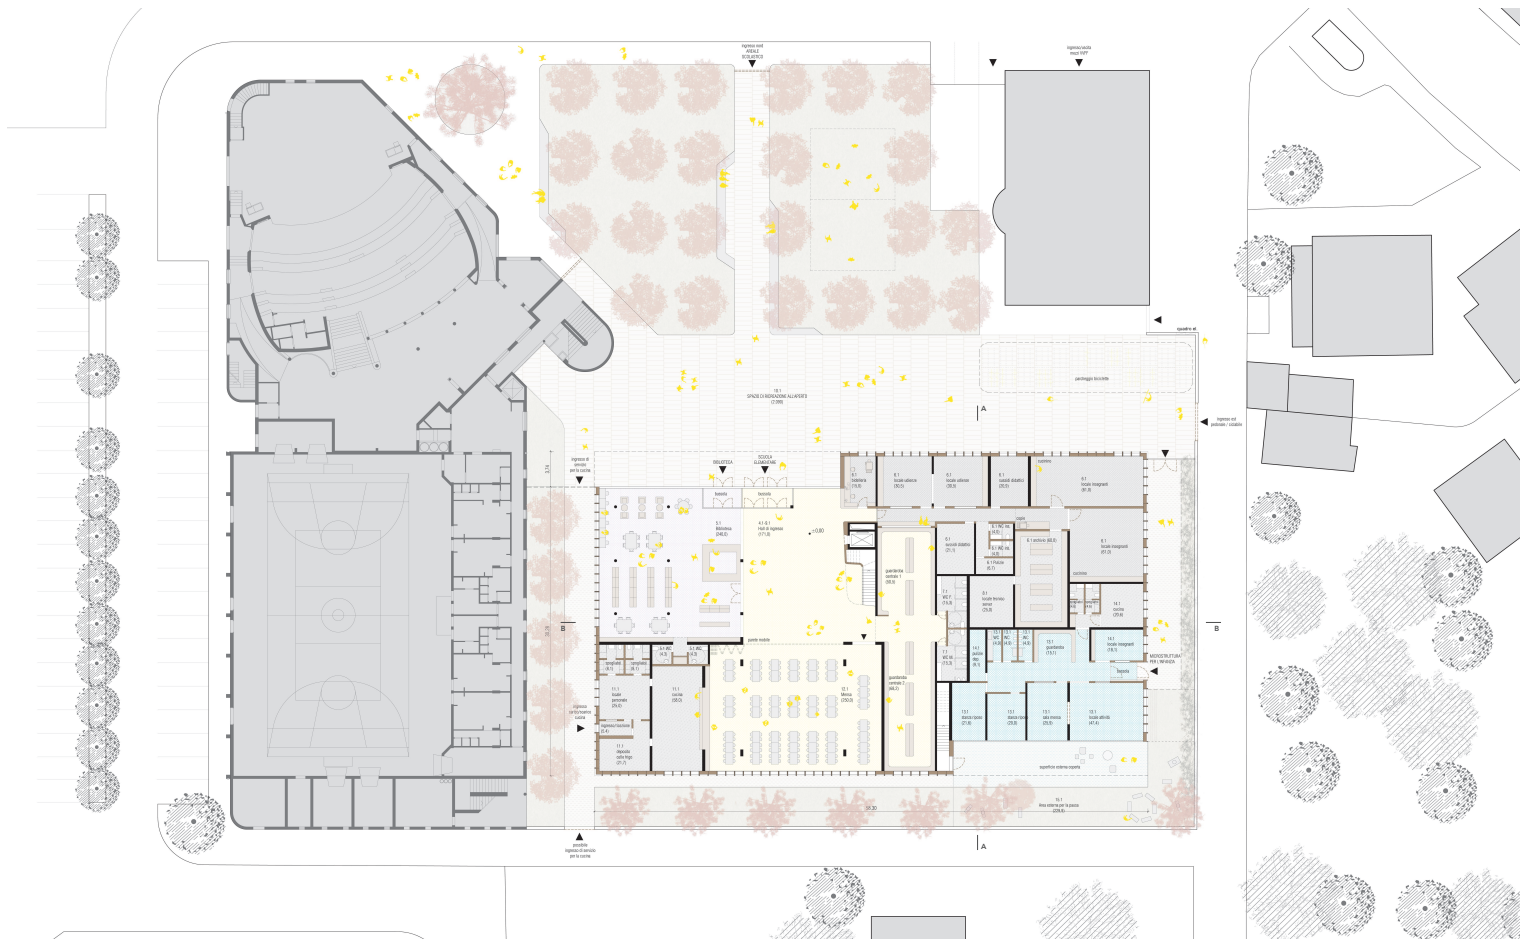

PIANTA PIANO TERRA 1:200



PROSPETTO NORD 1:200